

ΕΦΗΜΕΡΙΣ ΤΗΣ ΚΥΒΕΡΝΗΣΕΩΣ
ΤΗΣ ΕΛΛΗΝΙΚΗΣ ΔΗΜΟΚΡΑΤΙΑΣ

ΕΝ ΑΘΗΝΑΙΣ ΤΗι 29 ΑΥΓΟΥΣΤΟΥ 1978	ΤΕΥΧΟΣ ΤΕΤΑΡΤΟΝ	ΑΡΙΘΜΟΣ ΦΥΛΛΟΥ 450

ΠΕΡΙΕΧΟΜΕΝΑ

ΔΙΑΤΑΓΜΑΤΑ

(1)

Περὶ μερικῆς ἄρσεως ἀναδασώσεως ἐκ τμήματος ἐμβαδοῦ 132.000 μ2 τῆς κηρυχθείσης ὡς ἀναδασωτέας ἐκτάσεως εἰς θέσιν Συνοικισμὸς «Ἁγίου Λουκᾶ» περιοχῆς Δήμου Καβάλας.

Ο ΠΡΟΕΔΡΟΣ ΤΗΣ ΕΛΛΗΝΙΚΗΣ ΔΗΜΟΚΡΑΤΙΑΣ

Ἔχοντες ὑπ' ὄψει:

1. Τὰς διατάξεις:

α) Τοῦ ἄρθρου 24 παρ. 1 τοῦ Συντάγματος.

β) Τοῦ ἄρθρου 199 παρ. 1 τοῦ Ν.Δ. 86/1969 «περὶ Δασικοῦ Κώδικος».

2. Τὰ ἔγγραφα:

α) Ὑπ' ἀριθ. Φ.479.21/Γ'/48/72086/11.7.1977 καὶ Φ. 479.20/Γ'/119/40372/5.4.1978 τοῦ Ὑπουργείου Παιδείας.

β) Ὑπ' ἀριθ. Ε. 11812/434/1.7.77 Ὑπουργείου Δημοσίων Ἔργων.

γ) Ὑπ' ἀριθ. 2962/29.7.1977, 3747/4.10.1977 τῆς Ἐπιθεωρήσεως Δασῶν Ἀν. Μακεδονίας-Θράκης.

δ) Ὑπ' ἀριθ. Γ. 117398/20.7.1977, Γ. 118143/21.9.1977 Δ/νσεως Δασῶν Ν. Καβάλας.

ε) Ὑπ' ἀριθ. 196957/14.7.1977, 197727/20.9.1977 Δασαρχείου Καβάλας.

στ) Ὑπ' ἀριθ. 1774/28.7.1976 τῆς Ἐφορείας Κλασσικῶν Ἀρχαιοτήτων Καβάλας.

3. Τὴν ὑπ' ἀριθ. 4 πρᾶξιν/1976 τῆς Φιλοδασικῆς Ἐπιτροπῆς Καβάλας.

4. Τὴν ὑπ' ἀριθ. 95/18.5.1978 γνωμοδότησιν τοῦ Τεχνικοῦ Συμβουλίου Δασῶν τοῦ Ὑπουργείου Γεωργίας.

5. Τὴν ὑπ' ἀριθ. 507/1978 γνωμοδότησιν τοῦ Συμβουλίου τῆς Ἐπικρατείας, προτάσει τοῦ ἐπὶ τῆς Γεωργίας Ὑπουργοῦ, ἀποφασίζομεν:

Ἄρθρον μόνον.

Αἴρεται ἡ, διὰ τῆς ὑπ' ἀριθ. 18495/28.5.1959 (ΦΕΚ 231/27.6.1959 τ. Β') ἀποφάσεως Νομαρχίας Καβάλας, κηρυχθεῖσα ἀναδάσωσις μερικῶς, ἤτοι ἐξ ἐκτάσεως ἐμβαδοῦ ἑκατὸν τριάκοντα δύο (132.000) τετραγωνικῶν μέτρων, κειμένης εἰς θέσιν Συνοικισμὸς «Ἁγίου Λουκᾶ» περιοχῆς Δήμου Καβάλας καὶ ἐμφαινομένης ὑπὸ τὰ στοιχεῖα ΑΒΓΔΕΖΗΑ εἰς τὸ προσηρτημένον τῷ παρόντι τοπογραφικὸν διάγραμμα ὑπὸ κλίμακα 1:2.000, τεθεωρημένον ὑπὸ τοῦ ἐπὶ τῆς Γεωργίας Ὑπουργοῦ, ἐπὶ τῷ σκοπῷ ἀνεγέρσεως διδακτηρίων τῶν ΚΑΤΕ.

Εἰς τὸν αὐτὸν ἐπὶ τῆς Γεωργίας Ὑπουργὸν ἀνατίθεμεν τὴν δημοσίευσιν καὶ ἐκτέλεσιν τοῦ παρόντος.


Ἐν Ἀθήναις τῇ 4 Αὐγούστου 1978

Ο ΠΡΟΕΔΡΟΣ ΤΗΣ ΔΗΜΟΚΡΑΤΙΑΣ

ΚΩΝΣΤΑΝΤΙΝΟΣ Δ. ΤΣΑΤΣΟΣ

Ο ΥΠΟΥΡΓΟΣ ΓΕΩΡΓΙΑΣ

ΙΩΑΝΝΗΣ ΜΠΟΥΤΟΣ

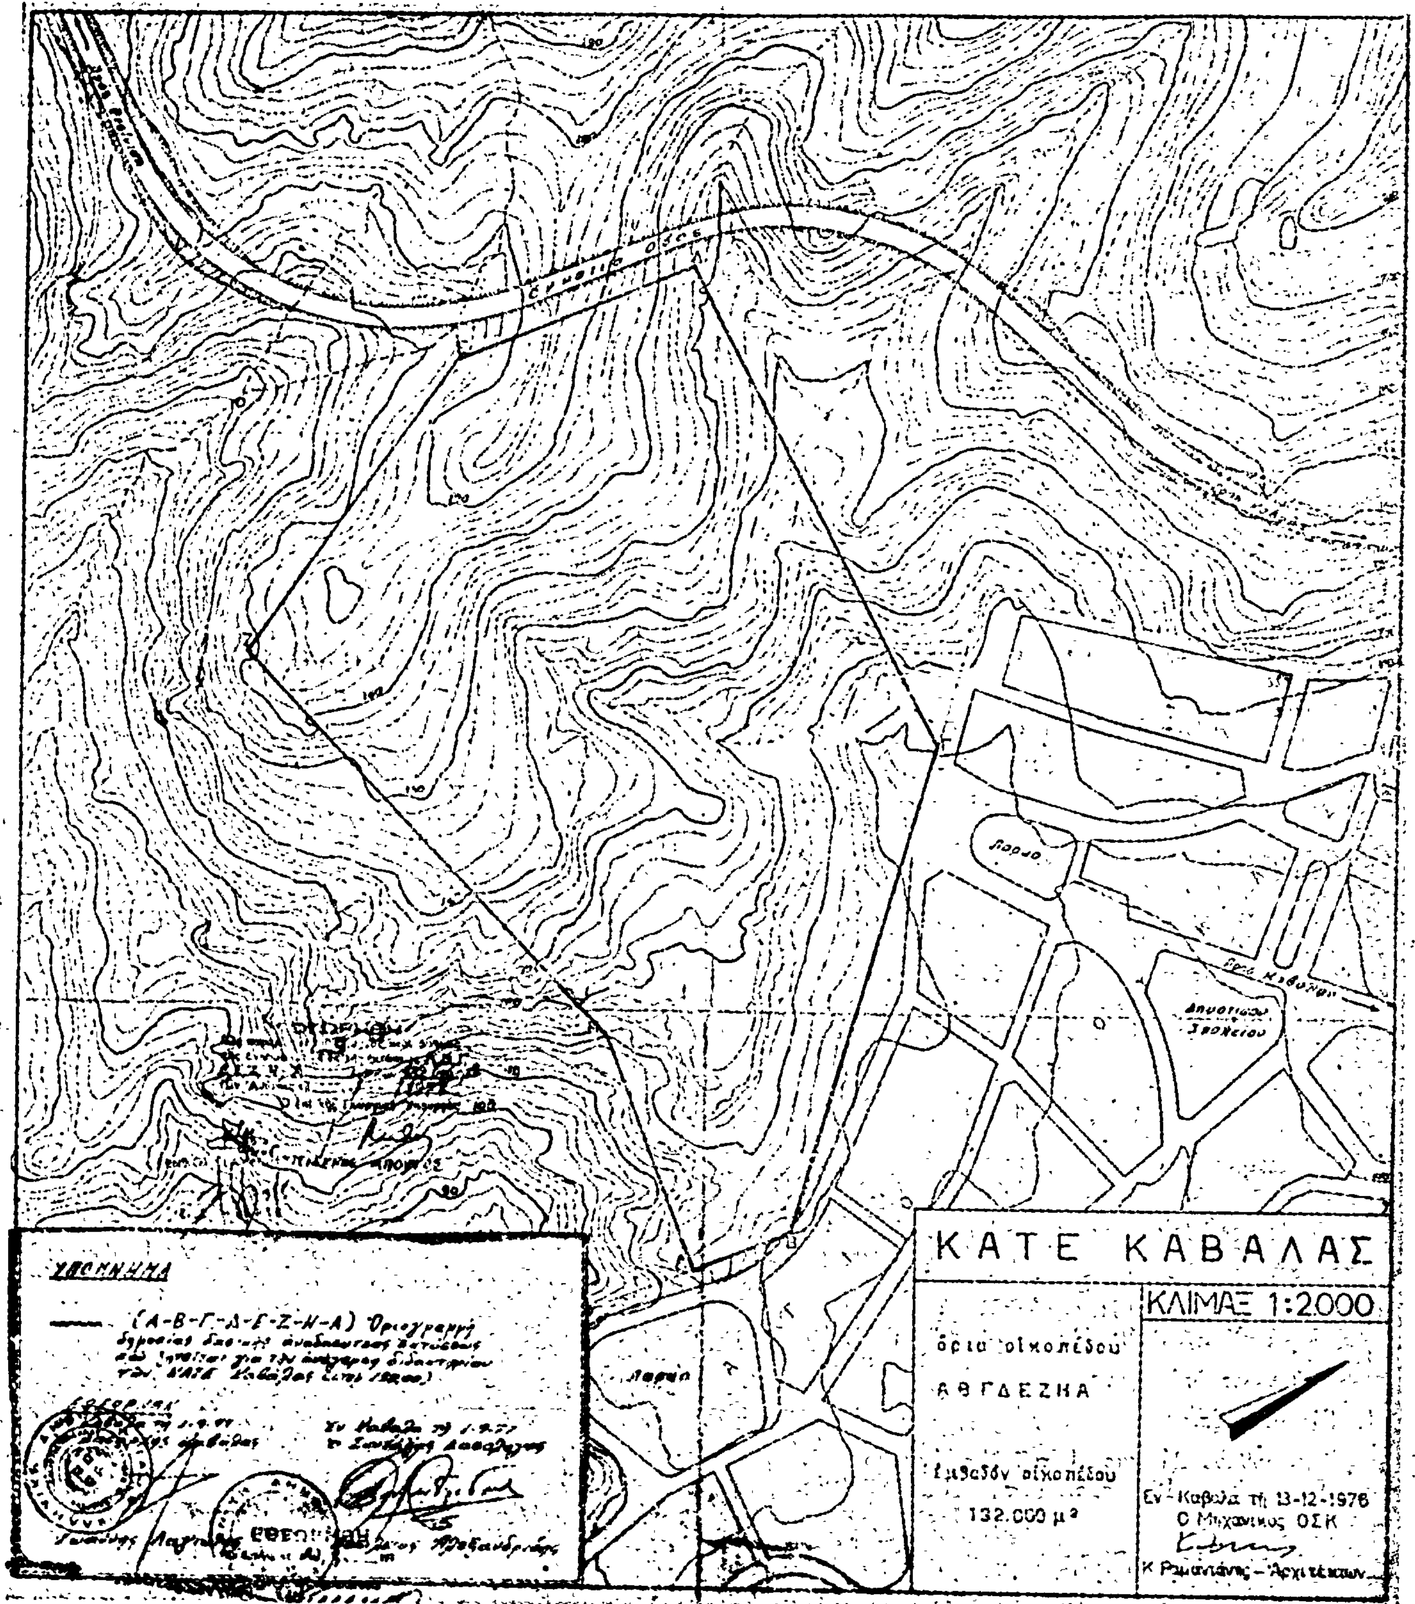
ΚΑΤΕ ΚΑΒΑΛΑΣ
ΚΛΙΜΑΞ 1:2000
όρια οικοπέδου
ΑΒΓΔΕΖΗΑ
Εμβαδόν οικοπέδου
132.000 μ²
Εν Καβάλα τη 13-12-1976
Ο Μηχανικός ΟΣΚ
ΥΠΟΜΝΗΜΑ
(Α-Β-Γ-Δ-Ε-Ζ-Η-Α)

ΑΠΑΛΛΟΤΡΙΩΣΕΙΣ

ΑΝΑΚΟΙΝΩΣΕΙΣ

Ἀριθ. Φ. 164/39566 (2)

Περὶ εἰδοποιήσεως γιὰ τὴν παρακατάθεση ἀποζημιώσεως ἀπὸ ἀναγκαστικὴ ἀπαλλοτρίωση, γιὰ ἀρχαιολογικοὺς σκοποὺς στὴν Ἀρχαία Ἐπίδαυρο.

Ο ΥΠΟΥΡΓΟΣ ΠΟΛΙΤΙΣΜΟΥ ΚΑΙ ΕΠΙΣΤΗΜΩΝ

1. Σύμφωνα μὲ τὶς διατάξεις τῶν ἄρθρων 7 καὶ 8 τοῦ Ν.Δ. 797/1971 «περὶ ἀναγκαστικῶν ἀπαλλοτριώσεων» πληροφοροῦμε ὅσους:

α) Ἔχουν δικαιώματα κυριότητας ἢ ἄλλα ἐμπράγματα δικαιώματα στὸ ἀκίνητο ποὺ ἀπαλλοτριώθηκε δυνάμει τῆς ΑΒ 12161/24.11.1975 ἀποφάσεως τοῦ Νομάρχου Ἀργολίδας (ΦΕΚ 284/18.12.1975 τ. Δ΄) γιὰ ἀρχαιολογικοὺς σκοποὺς στὴν Ἀρχαία Ἐπίδαυρο.

β) Ἔχουν ἐγγράψει ὑποθήκη ἢ ἔχουν ἐπιβάλει κατάσχεση ἢ μὲ ὁποιοδήποτε τρόπο διεκδικοῦν τὸ ἀκίνητο ποὺ ἀπαλλοτριώθηκε, ὅτι ἡ ἀποζημίωση ποὺ καθόρισε τὸ Μονομελὲς Πρωτοδικεῖο Ναυπλίου μὲ τὴν ἀπόφασή του ἀριθμὸς 99/1977 γιὰ τὸ ἀκίνητα καὶ γιὰ τὰ ὑπερκείμενα αὐτοῦ, ὅπως αὐτὰ φαίνονται στὸ κτηματολογικὸ διάγραμμα ποὺ συνοδεύει τὴν ἀπόφαση ἀπαλλ/σεως καὶ στὸ σχετικὸ κτηματολογικὸ πίνακα, ἔχει κατατεθεῖ στὸ Ταμεῖο Παρακαταθηκῶν καὶ Δανείων (κεντρικὴ Ὑπηρεσία) καὶ ἔχει ἐκδοθεῖ γραμμάτιο συστάσεως παρακαταθήκης ἀριθμὸς 501777/1.8.78 γιὰ τριάντα μία χιλιάδες ἑπτακόσιες ἑξῆντα τρεῖς (31.763). δραχμές.

2. Ἡ ἀποζημίωση αὐτὴ εἶναι ἀποδοτέα στοὺς δικαιούχους ποὺ θὰ ἀναγνωρισθοῦν σύμφωνα μὲ τὸ Νόμο.

Ἡ ἀνακοίνωση αὐτὴ νὰ δημοσιευθεῖ στὴν Ἐφημερίδα τῆς Κυβερνήσεως.

Ἀθῆναι, 5 Αὐγούστου 1978

Μὲ Ἐντολὴ Ὑπουργοῦ
Ὁ Γενικὸς Ἐπιθεωρητὴς
ΓΡΗΓ. ΚΩΝΣΤΑΝΤΙΝΟΠΟΥΛΟΣ

Ἀριθ. Φ. 164/39562 (3)

Περὶ εἰδοποιήσεως διὰ τὴν παρακατάθεση ἀποζημιώσεως ἀπὸ ἀναγκαστικὴ ἀπαλλοτρίωση, γι' ἀρχαιολογικοὺς σκοπούς, στὴν Ἀρχαία Ἐπίδαυρο.

Ο ΥΠΟΥΡΓΟΣ ΠΟΛΙΤΙΣΜΟΥ ΚΑΙ ΕΠΙΣΤΗΜΩΝ

1. Σύμφωνα μὲ τὶς διατάξεις τῶν ἄρθρων 7 καὶ 8 τοῦ Ν.Δ. 797/1971 «περὶ ἀναγκαστικῶν ἀπαλλοτριώσεων», πληροφοροῦμε ὅσους:

α) Ἔχουν δικαιώματα κυριότητας ἢ ἄλλα ἐμπράγματα δικαιώματα στὸ ἀκίνητο ποὺ ἀπαλλοτριώθηκε δυνάμει τῆς 554/1977 ἀποφάσεως τοῦ Νομάρχη Ἀργολίδος (ΦΕΚ 9/21.1.77 τ. Δ΄) γιὰ ἀρχαιολογικοὺς σκοποὺς στὴν Ἀρχαία Ἐπίδαυρο.

β) Ἔχουν ἐγγράψει ὑποθήκη ἢ ἔχουν ἐπιβάλει κατάσχεση ἢ μὲ ὁποιοδήποτε τρόπο διεκδικοῦν τὸ ἀκίνητο ποὺ ἀπαλλοτριώθηκε, ὅτι ἡ ἀποζημίωση ποὺ καθορισε τὸ Μονομελὲς Πρωτοδικεῖο Ναυπλίου μὲ τὴν ἀπόφασή του ἀριθμὸς 185/1977 γιὰ τὸ ἀκίνητο καὶ γιὰ τὰ ὑπερκείμενα αὐτοῦ, ὅπως αὐτὰ φαίνονται στὸ κτηματολογικὸ διάγραμμα ποὺ συνοδεύει τὴν ἀπόφαση ἀπαλ/σεως καὶ στὸ σχετικὸ κτηματολογικὸ πίνακα, ἔχει κατατεθεῖ στὸ Ταμεῖο Παρακαταθηκῶν καὶ Δανείων (κεντρικὴ Ὑπηρεσία) καὶ ἔχει ἐκδοθεῖ γραμμάτιο συστάσεως παρακαταθήκης ἀριθμὸς 501776/1.8.1978 γιὰ εἴκοσι ἕξη χιλιάδες ἑξακόσιες ἕντεκα (26611) δραχμές.

2. Ἡ ἀποζημίωση αὐτὴ εἶναι ἀποδοτέα στοὺς δικαιούχους ποὺ θὰ ἀναγνωρισθοῦν σύμφωνα μὲ τὸ Νόμο.

Ἡ ἀνακοίνωση αὐτὴ νὰ δημοσιευθεῖ στὴν Ἐφημερίδα τῆς Κυβερνήσεως.

Ἀθῆναι, 5 Αὐγούστου 1978

Μὲ Ἐντολὴ Ὑπουργοῦ
Ὁ Γενικὸς Ἐπιθεωρητὴς
κ.ἀ.α.
ΓΡΗΓ. ΚΩΝΣΤΑΝΤΙΝΟΠΟΥΛΟΣ

Ἀριθ. Φ. 164/39561 (4)

Περὶ εἰδοποιήσεως γιὰ τὴν παρακατάθεση ἀποζημιώσεως ἀπὸ ἀναγκαστικὴ ἀπαλλοτρίωση, γι' ἀρχαιολογικοὺς σκοποὺς στὴν Ἀρχαία Ἐπίδαυρο.

Ο ΥΠΟΥΡΓΟΣ ΠΟΛΙΤΙΣΜΟΥ ΚΑΙ ΕΠΙΣΤΗΜΩΝ

1. Σύμφωνα μὲ τὶς διατάξεις τῶν ἄρθρων 7 καὶ 8 τοῦ Ν.Δ. 797/1971 «περὶ ἀναγκαστικῶν ἀπαλλοτριώσεων», πληροφοροῦμε ὅσους:

α) Ἔχουν δικαιώματα κυριότητας ἢ ἄλλα ἐμπράγματα δικαιώματα στὸ ἀκίνητο ποὺ ἀπαλλοτριώθηκε δυνάμει τῆς 553/15.1.77 ἀποφάσεως τοῦ Νομάρχη Ἀργολίδος (ΦΕΚ 9/22.1.77 τ. Δ΄) γιὰ ἀρχαιολογικοὺς σκοποὺς στὴν Ἀρχαία Ἐπίδαυρο.

β) Ἔχουν ἐγγράψει ὑποθήκη ἢ ἔχουν ἐπιβάλει κατάσχεση ἢ μὲ ὁποιοδήποτε τρόπο διεκδικοῦν τὸ ἀκίνητο ποὺ ἀπαλλοτριώθηκε, ὅτι ἡ ἀποζημίωση ποὺ καθόρισε τὸ Μονομελὲς Πρωτοδικεῖο Ναυπλίου μὲ τὴν ἀπόφασή του ἀριθμὸς 187/1977 γιὰ τὸ ἀκίνητο καὶ γιὰ τὰ ὑπερκείμενα αὐτοῦ, ὅπως αὐτὰ φαίνονται στὸ κτηματολογικὸ διάγραμμα ποὺ συνοδεύει τὴν ἀπόφαση ἀπαλλ/σεως καὶ στὸ σχετικὸ κτηματολογικὸ πίνακα, ἔχει κατατεθεῖ στὸ Ταμεῖο Παρακαταθηκῶν καὶ Δανείων (κεντρικὴ Ὑπηρεσία) καὶ ἔχει ἐκδοθεῖ γραμμάτιο συστάσεως παρακαταθήκης ἀριθμὸς 501775/1.8.1978 γιὰ δέκα χιλιάδες ἑπτακόσιες δέκα ἕξη (10766) δραχμές.

2. Ἡ ἀποζημίωση αὐτὴ εἶναι ἀποδοτέα στοὺς δικαιούχους ποὺ θὰ ἀναγνωρισθοῦν σύμφωνα μὲ τὸ Νόμο.

Ἡ ἀνακοίνωση αὐτὴ νὰ δημοσιευθεῖ στὴν Ἐφημερίδα τῆς Κυβερνήσεως.

Ἀθῆναι, 5 Αὐγούστου 1978

Μὲ Ἐντολὴ Ὑπουργοῦ
Ὁ Γενικὸς Ἐπιθεωρητὴς
κ.ἀ.α.
ΓΡΗΓ. ΚΩΝΣΤΑΝΤΙΝΟΠΟΥΛΟΣ

Ἀριθ. Φ. 164/39567 (5)

Περὶ εἰδοποιήσεως γιὰ τὴν παρακατάθεση ἀποζημιώσεως ἀπὸ ἀναγκαστικὴ ἀπαλλοτρίωση, γι' ἀρχαιολογικοὺς σκοποὺς στὴν Ἀρχαία Ἐπίδαυρο.

Ο ΥΠΟΥΡΓΟΣ ΠΟΛΙΤΙΣΜΟΥ ΚΑΙ ΕΠΙΣΤΗΜΩΝ

1. Σύμφωνα μὲ τὶς διατάξεις τῶν ἄρθρων 7 καὶ 8 τοῦ Ν.Δ. 797/1971 «περὶ ἀναγκαστικῶν ἀπαλλοτριώσεων», πληροφοροῦμε ὅσους:

α) Ἔχουν δικαιώματα κυριότητας ἢ ἄλλα ἐμπράγματα δικαιώματα στὸ ἀκίνητο ποὺ ἀπαλλοτριώθηκε δυνάμει τῆς ΑΒ 12162/24.11.75 ἀποφάσεως τοῦ Νομάρχη Ἀργολίδος (ΦΕΚ 295/30.12.75Δ΄) γιὰ ἀρχαιολογικοὺς σκοποὺς στὴν Ἀρχαία Ἐπίδαυρο.

β) Ἔχουν ἐγγράψει ὑποθήκη ἢ ἔχουν ἐπιβάλει κατάσχεση ἢ μὲ ὁποιοδήποτε τρόπο διεκδικοῦν τὸ ἀκίνητο ποὺ ἀπαλλοτριώθηκε, ὅτι ἡ ἀποζημίωση ποὺ καθόρισε τὸ Μονομελὲς Πρωτοδικεῖον Ναυπλίου μὲ τὴν ἀπόφασή του ἀρι-

θμὸς 100/1977 γιὰ τὰ ἀκίνητα καὶ γιὰ τὰ ὑπερκείμεν αὐτοῦ ὅπως αὐτὰ φαίνονται στὸ κτηματολογικὸ διάγραμμα ποὺ συνοδεύει τὴν ἀπόφαση ἀπαλλ/σεως καὶ στὸ σχετικὸ κτηματολογικὸ πίνακα ἔχει κατατεθεῖ στὸ Ταμεῖο Παρακαταθηκῶν καὶ Δανείων (κεντρικὴ Ὑπηρεσία) καὶ ἔχει ἐκδοθεῖ γραμμάτιο συστάσεως παρακαταθήκης ἀριθμὸς 501779 /1.8.78 γιὰ ἑκατὸ ὀκτὼ χιλιάδες ἑξακόσιες πέντε (108605) δραχμές.

2. Ἡ ἀποζημίωση αὐτὴ εἶναι ἀποδοτέα στοὺς δικαιούχους ποὺ θὰ ἀναγνωρισθοῦν σύμφωνα μὲ τὸ Νόμο.

Ἡ ἀνακοίνωση αὐτὴ νὰ δημοσιευθεῖ στὴν Ἐφημερίδα τῆς Κυβερνήσεως.

Ἀθῆναι, 5 Αὐγούστου 1978

Μὲ Ἐντολὴ Ὑπουργοῦ
Ὁ Γενικὸς Ἐπιθεωρητὴς
κ.ἀ.α.
ΓΡ. ΚΩΝΣΤΑΝΤΙΝΟΠΟΥΛΟΣ

Ἀριθ. Φ. 164/39563 (6)

Περὶ εἰδοποιήσεως γιὰ τὴν παρακατάθεση ἀποζημιώσεως ἀπὸ ἀναγκαστικὴ ἀπαλλοτρίωση, γι' ἀρχαιολογικοὺς σκοπούς, στὴν Ἀρχαία Ἐπίδαυρο.

Ο ΥΠΟΥΡΓΟΣ ΠΟΛΙΤΙΣΜΟΥ ΚΑΙ ΕΠΙΣΤΗΜΩΝ

1. Σύμφωνα μὲ τὶς διατάξεις τῶν ἄρθρων 7 καὶ 8 τοῦ Ν.Δ. 797/1971 «περὶ ἀναγκαστικῶν ἀπαλλοτριώσεων», πληροφοροῦμε ὅσους:

α) Ἔχουν δικαιώματα κυριότητας ἢ ἄλλα ἐμπράγματα δικαιώματα στὸ ἀκίνητο ποὺ ἀπαλλοτριώθηκε δυνάμει τῆς ΑΒ 12956/17.12.75 ἀποφάσεως τοῦ Νομάρχη Ἀργολίδος (ΦΕΚ 14/14.1.76 τ. Δ') γιὰ ἀρχαιολογικοὺς σκοποὺς στὴν Ἀρχαία Ἐπίδαυρο.

β) Ἔχουν ἐγγράψει ὑποθήκη ἢ ἔχουν ἐπιβάλει κατάσχεση ἢ μὲ ὁποιοδήποτε τρόπο διεκδικοῦν τὸ ἀκίνητο ποὺ ἀπαλλοτριώθηκε, ὅτι ἡ ἀποζημίωση ποὺ καθόρισε τὸ Μονομελὲς Πρωτοδικεῖο Ναυπλίου μὲ τὴν ἀπόφασή του ἀριθμὸς 94/1977 γιὰ τὸ ἀκίνητο καὶ γιὰ τὰ ὑπερκείμενα αὐτοῦ, ὅπως αὐτὰ φαίνονται στὸ κτηματολογικὸ διάγραμμα ποὺ συνοδεύει τὴν ἀπόφαση ἀπαλ/σεως καὶ στὸ σχετικὸ κτηματολογικὸ πίνακα, ἔχει κατατεθεῖ στὸ Ταμεῖο Παρακαταθηκῶν καὶ Δανείων (κεντρικὴ Ὑπηρεσία) καὶ ἔχει ἐκδοθεῖ γραμμάτιο συστάσεως παρακαταθήκης ἀριθμὸς 501778/1.8.1978 γιὰ ἑξήντα ἕξη χιλιάδες ὀκτακόσιες ἕξη (66.806) δραχμές.

2. Ἡ ἀποζημίωση αὐτὴ εἶναι ἀποδοτέα στοὺς δικαιούχους ποὺ θὰ ἀναγνωρισθοῦν σύμφωνα μὲ τὸ Νόμο.

Ἡ ἀνακοίνωση αὐτὴ νὰ δημοσιευθεῖ στὴν Ἐφημερίδα τῆς Κυβερνήσεως.

Ἀθῆναι, 5 Αὐγούστου 1978

Μὲ Ἐντολὴ Ὑπουργοῦ
Ὁ Γενικὸς Ἐπιθεωρητὴς
κ.ἀ.α.
ΓΡΗΓ. ΚΩΝΣΤΑΝΤΙΝΟΠΟΥΛΟΣ

ΠΟΛΕΟΔΟΜΙΑ

ΔΙΑΤΑΓΜΑΤΑ

(7)

Περὶ ἐγκρίσεως τῆς θέσεως καὶ τῆς διατάξεως Σχολικῶν Κτιρίων καὶ καθορισμοῦ τῶν ὅρων καὶ περιορισμῶν δομήσεως ἐγκριθέντος χώρου πρὸς ἀνέγερσιν Σχολείου εἰς περιοχὴν τοῦ ρυμοτομικοῦ σχεδίου Ἀθηνῶν.

Ο ΠΡΟΕΔΡΟΣ ΤΗΣ ΕΛΛΗΝΙΚΗΣ ΔΗΜΟΚΡΑΤΙΑΣ

Ἔχοντες ὑπ' ὄψει τὰς διατάξεις τοῦ ἀπὸ 17 Ἰουλίου 1923 Ν. Δ/τος «περὶ σχεδίων πόλεων κ.λ.π» ὡς μεταγενεστέρως ἐτροποποιήθησαν καὶ συνεπληρώθησαν καὶ ειδικώτερον τοῦ ἄρθρου 9 αὐτοῦ, τὴν ὑπ' ἀριθμ. ΕΔ2/α/04/59/Φ.Θ. 2.1.1/29.3.1978 ἀπόφασιν «περὶ μεταβιβάσεως ἁρμοδιοτήτων τοῦ Ὑπουργοῦ Δημοσίων Ἔργων εἰς τὸν Ὑφυπουργὸν τοῦ αὐτοῦ Ὑπουργείου» (ΦΕΚ 282/Β) καὶ ἰδόντες τὴν ὑπ' ἀριθμ. 1477/1977 γνωμοδότησιν τοῦ Συμβουλίου Δημοσίων Ἔργων (Τμῆμα Μελετῶν) ὡς καὶ τὴν ὑπ' ἀριθμ. 548/1978 γνωμοδότησιν τοῦ Συμβουλίου τῆς Ἐπικρατείας προτάσει τοῦ ἐπὶ τῶν Δημοσίων Ἔργων Ὑφυπουργοῦ, ἀπεφασίσαμεν:

Ἄρθρον 1.

Ἐγκρίνεται ἡ θέσις καὶ ἡ διάταξις τῶν ὑπὸ στοιχεῖα 1, 2, 3, 4, 5, Σχολικῶν Κτιρίων ἐντὸς τοῦ χώρου τοῦ καθορισθέντος δι' ἀνέγερσιν Σχολείου διὰ τῆς ὑπ' ἀριθμ. Γ. 7252/663/16.3.1978 ἀποφάσεως τοῦ Ὑφυπουργοῦ Δημοσίων Ἔργων «περὶ τροποποιήσεως τοῦ ρυμοτομικοῦ σχεδίου Ἀθηνῶν διὰ τοῦ καθορισμοῦ χώρου δι' ἀνέγερσιν Σχολείου» (ΦΕΚ 158/Δ') ὡς ἐμφαίνεται εἰς τὸ ὑπὸ τοῦ Γενικοῦ Διευθυντοῦ Οἰκισμοῦ τεθεωρημένον διὰ τῆς ὑπ' ἀριθμ. Γ. 21352/1978 πράξεως αὐτοῦ σχετικὸν πρωτότυπον διάγραμμα ὑπὸ κλίμακα 1:500 τοῦ ὁποίου συνοπτικὸν ἀντίτυπον δημοσιεύεται μετὰ τοῦ παρόντος.

Ἄρθρον 2.

Οἱ ὅροι καὶ περιορισμοὶ δομήσεως τῶν ὡς ἄνω Σχολικῶν Κτιρίων καθορίζονται ὡς ἀκολούθως:

1. Συντελεστὴς δομήσεως τοῦ χώρου Σχολείου ἓξ δέκατα (0,6)
2. Μέγιστον ὕψος τῶν κτιρίων:

α) Τοῦ ὑπὸ στοιχεῖον 1 εἴκοσι μέτρα καὶ τριάκοντα ἑκατοστὰ (20,30) τοῦ μέτρου.
β) Τοῦ ὑπὸ στοιχεῖον 2 δέκα (10,00) έτρα.
γ) Τοῦ ὑπὸ στοιχεῖον 3 δώδεκα (12,00) μέτρα
δ) Τοῦ ὑπὸ στοιχεῖον 4 ἐννέα μέτρα καὶ πεντήκοντα ἑκατοστὰ (9,50) τοῦ μέτρου.
ε) Τοῦ ὑπὸ στοιχεῖον 5 δέκα πέντε μέτρα καὶ δέκα ἑκατοστὰ (15,10) τοῦ μέτρου.

Εἰς τὸν αὐτὸν ἐπὶ τῶν Δημοσίων Ἔργων Ὑφυπουργὸν ἀνατίθεμεν τὴν δημοσίευσιν καὶ ἐκτέλεσιν τοῦ παρόντος Διατάγματος.

Ἐν Ἀθήναις τῇ 26 Ἰουλίου 1978

Ο ΠΡΟΕΔΡΟΣ ΤΗΣ ΔΗΜΟΚΡΑΤΙΑΣ
ΚΩΝΣΤΑΝΤΙΝΟΣ Δ. ΤΣΑΤΣΟΣ

Ο ΥΦΥΠΟΥΡΓΟΣ ΔΗΜΟΣΙΩΝ ΕΡΓΩΝ
ΣΤΕΦΑΝΟΣ ΜΑΝΟΣ

ΑΘΗΝΑΙ 1:500

ΥΠΟΜΝΗΜΑ

Οἱ ὅροι δομήσεως τοῦ [illegible] καθορίζονται ὡς ἀκολούθως:

1.- Συντελεστής δομήσεως τοῦ χώρου Σχολείου (0,6).

2).- Μέγιστον ὕψος τῶν κτιρίων:

α) τοῦ ὑπ' ἀριθμὸν 1 (10,30) μ.

β) » » » 2 ([illegible]) μ.

γ) » » » 3 ([illegible]) μ.

δ) » » » 4 (9,50) μ.

ε) » » » 5 ([illegible]) μ.

ΥΠΟΥΡΓΕΙΟΝ [illegible]

ΓΕΝΙΚΗ ΔΙΕΥΘΥΝΣΙΣ [illegible]

Ε 21857/1973 [illegible]

ΑΘΗΝΑΙ [illegible]

Χῶρος Σχολείου

Ἀνεγερθέν

1 2 3 4 5

ὁδὸς Μαρασλῆ

(8)

Περὶ καθορισμοῦ ὅρων καὶ περιορισμῶν δομήσεως ἐπὶ ἐκτάσεως κειμένης ἐκτὸς τοῦ ρυμοτομικοῦ σχεδίου τοῦ Δήμου Ἀμαρουσίου (Ἀττικῆς).

Ο ΠΡΟΕΔΡΟΣ ΤΗΣ ΕΛΛΗΝΙΚΗΣ ΔΗΜΟΚΡΑΤΙΑΣ

Ἔχοντες ὑπ' ὄψει :

1. Τὰς διατάξεις α) τοῦ ἀπὸ 17/7/1923 Ν. Δ/τος «περὶ σχεδίων πόλεων κ.λ.π.», ὡς μεταγενεστέρως ἐτροποποιήθησαν καὶ συνεπληρώθησαν καὶ εἰδικώτερον τῶν ἄρθρων 9 (παρ. 2) καὶ 85Α αὐτοῦ, β) τοῦ ἄρθρου 1 τοῦ Α.Ν. 625/1968 «περὶ συμπληρώσεως καὶ τροποποιήσεως τῶν γενικῶν περὶ σχεδίων πόλεων διατάξεων» (ΦΕΚ 266 τ. Α'), γ) τῆς παραγράφου 1 τοῦ ἄρθρου 42 τοῦ Ν.Δ. 8/1973 «περὶ Γ.Ο.Κ».

2. Τὴν ὑπ' ἀριθμ. ΕΔ2/α/04/59/Φ.Θ.2.1.1./29.3.1978 ἀπόφασιν «περὶ μεταβιβάσεως ἁρμοδιοτήτων τοῦ Ὑπουργοῦ Δημοσίων Ἔργων εἰς τὸν Ὑφυπουργὸν τοῦ αὐτοῦ Ὑπουργείου» (Φ.Ε.Κ.282 τ. Β').

3. Τὴν ὑπ' ἀριθμ. 634/1978 γνωμοδότησιν τοῦ Συμβουλίου τῆς Ἐπικρατείας, προτάσει τοῦ ἐπὶ τῶν Δημοσίων Ἔργων Ὑφυπουργοῦ, ἀπεφασίσαμεν :

Ἄρθρον μόνον.

1. Ἐγκρίνεται ἡ θέσις καὶ ἡ διάταξις τῶν κτιρίων ὑπὸ στοιχεῖα Ι.ΙΙ.ΙΙΙ ἐπὶ ἐκτάσεως 10.883 μ2 ἰδιοκτησίας φερομένης ὡς ἀνηκούσης εἰς τὴν ἀνώνυμον Ἑταιρείαν ὑπὸ τὴν ἐπωνυμίαν «Μαιευτικὴ καὶ Γυναικολογικὴ Α.Ε.» κειμένης ἐκτὸς τοῦ ἐγκεκριμένου ρυμοτομικοῦ σχεδίου Ἀμαρουσίου (Ἀττικῆς) εἰς θέσιν «Παράδεισος», ὡς ἐμφαίνεται, εἰς τὸ ὑπὸ τοῦ Γενικοῦ Διευθυντοῦ Οἰκισμοῦ τεθεωρημένον διὰ τῆς ὑπ' ἀριθμ. Γ.22098/1978 αὐτοῦ σχετικὸν πρωτότυπον διάγραμμα ὑπὸ κλίμακα 1 :500, τοῦ ὁποίου συνοπτικὸν ἀντίτυπον δημοσιεύεται μετὰ τοῦ παρόντος.

2. Οἱ ὅροι καὶ περιορισμοὶ δομήσεως ἐπὶ τῆς ἀπομενούσης μετὰ τὴν παραχώρησιν ἐκτάσεως 3.510 τ.μ. εἰς τὸν Δ. Ἀμαρουσίου καθορίζονται ὡς ἀκολούθως :

α) Μέγιστον ποσοστὸν καλύψεως τριάκοντα ὀκτὼ ἐπὶ τοῖς ἑκατὸν (38 %) τῆς ἐπιφανείας τῆς ἐκτάσεως.

β) Συντελεστὴς δομήσεως 1,80.

γ) Τὸ μέγιστον ὕψος τῶν κτιρίων ὁρίζεται εἰς δέκα πέντε (15) μέτρα τοῦ ὑπὸ στοιχεῖον Ι κτιρίου.

Εἰς τριάκοντα πέντε μέτρα (35) τοῦ ὑπὸ στοιχεῖον ΙΙ κτιρίου καὶ

Εἰς τεσσαράκοντα δύο (42) μέτρα τοῦ ὑπὸ στοιχεῖον ΙΙΙ κτιρίου.

δ) Μέγιστος ἐπιτρεπόμενος ἀριθμὸς ὀρόφων κτιρίων ὀκτὼ (8).

ε) Ἐλάχιστη ἀπόστασις τῶν κτιρίων ἐκ τῶν ὁρίων τοῦ γηπέδου ἓξ ἓξ (6) μέτρα.

Εἰς τὸν αὐτὸν ἐπὶ τῶν Δημοσίων Ἔργων Ὑφυπουργὸν ἀνατίθεμεν τὴν δημοσίευσιν καὶ ἐκτέλεσιν τοῦ παρόντος Διατάγματος.

Ἐν Ἀθήναις τῇ 2 Αὐγούστου 1978

Ο ΠΡΟΕΔΡΟΣ ΤΗΣ ΔΗΜΟΚΡΑΤΙΑΣ


ΚΩΝΣΤΑΝΤΙΝΟΣ Δ. ΤΣΑΤΣΟΣ

Ο ΥΦΥΠΟΥΡΓΟΣ ΔΗΜΟΣΙΩΝ ΕΡΓΩΝ

ΣΤΕΦΑΝΟΣ ΜΑΝΟΣ

ΑΜΑΡΟΥΣΙΟΝ - ΚΛΙΜΑΞ 1:500



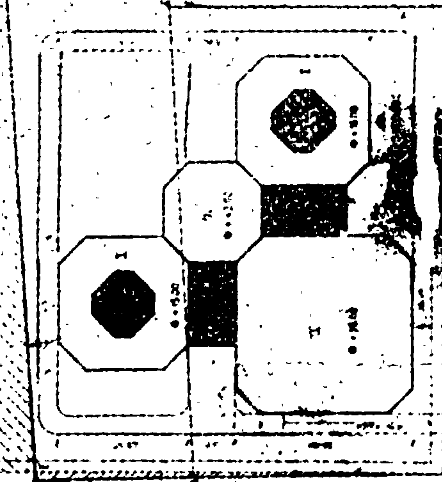

ΑΝΑΚΟΙΝΩΣΕΙΣ

'Αριθ. 12972 (9)

Περὶ εἰδοποιήσεως παρακαταθέσεως ἀποζημιώσεως ἀπὸ ἀναγκαστικὴ ἀπαλλοτρίωση ἐκτάσεως ὑπὲρ τοῦ Δήμου Ζωγράφου Ν. 'Αττικῆς.

Ο ΔΗΜΑΡΧΟΣ ΖΩΓΡΑΦΟΥ

'Ο Δήμαρχος Ζωγράφου 'Αττικῆς, γνωστοποιεῖ ὅτι:

1. 'Ο Δῆμος Ζωγράφου, «ὡς ἐπισπεύδων» κατέθεσε στὸ Κεντρικὸ Κατάστημα 'Αθηνῶν τοῦ Ταμείου Παρακαταθηκῶν καὶ Δανείων, ποσὸ ἑπτὰ ἑκατομμύρια διακόσιες χιλιάδες δραχμὲς (7.200.000) καὶ ἐκδόθηκε τὸ 501787/10.8.78 γραμμάτιο συστάσεως παρακαταθήκης τοῦ ἀνωτέρω Ταμείου. Τὸ γραμμάτιο αὐτὸ κατατέθηκε στὴν 'Υπηρεσία 'Απαλλοτριώσεων τοῦ Κεντρικοῦ Καταστήματος τοῦ Ταμείου Παρακαταθηκῶν καὶ Δανείων.

2. Τὸ ἀνωτέρω ποσὸ παρακατατέθηκε γιὰ τὴν ἀποζημίωση αὐτῶν ποὺ θὰ ἀναγνωρισθοῦν νομίμως καὶ θὰ φέρονται ὡς ἰδιοκτῆτες τοῦ ἀπαλλοτριωθέντος χώρου, ποὺ βρίσκεται στὸ 347 οἰκοδομικὸ τετράγωνο καὶ προβλέπεται ἀπὸ τὸ σχέδιο ρυμοτομίας σὰν χῶρος γιὰ τὴν ἀνέγερση Κέντρου Νεότητος καὶ Παιδικῆς Χαρᾶς, ποὺ εἶναι οἱ: Τριαντάφυλλος Ι. Σιῶμος, 2) Παναγιώτης Γεωργιάδης καὶ 3) Χρυσοῦλα Γεωργιάδου, μὲ βάση τὴν 47988/72 'Απόφαση ἀπαλλοτριωθσεως τοῦ Νομάρχου 'Αττικῆς ποὺ δημοσιεύθηκε στὸ 284/30.10.72 ΦΕΚ, Τεῦχος Δ', καὶ τὴν 433/6.6.78 ἀπόφαση τοῦ Μονομελοῦς Πρωτοδικείου 'Αθηνῶν.

3. 'Ανακοινώνεται σὲ ὅσους ἀξιώνουν δικαιώματα κυριότητας ἐπὶ τῆς ἀπαλλοτριώθείσης ἐκτάσεως τοῦ 347 οἰκοδομικοῦ τετραγώνου, καθὼς καὶ στοὺς τυχὸν ἐπὶ τοῦ ἀκινήτου αὐτοῦ ἐγγεγραμμένους ἐνυπόθηκους ἢ κατασχόντες δανειστὲς ἢ τρίτους διεκδικητές, καθὼς καὶ σὲ ὅσους τυχὸν ἔχουν ἐμπράγματα δικαίωμα, πρὸς γνώση τους γιὰ τὶς νόμιμες συνέπειες καὶ γιὰ τὴν ἐνέργεια τῶν δεόντων πρὸς ἀνάληψη τοῦ ποσοῦ ποὺ παρακατατέθηκε καὶ πρὸς πληρωμὴ μὲ αὐτὸ τῶν κατὰ νόμο δικαιούχων ἰδιοκτητῶν.

'Η ἀνακοίνωση αὐτὴ νὰ δημοσιευθεῖ στὴν 'Εφημερίδα τῆς Κυβερνήσεως.

Ζωγράφου, 10 Αὐγούστου 1978

'Ο Δήμαρχος
ΔΗΜΗΤΡΙΟΣ Γ. ΜΠΕΗΣ

ΑΠΟ ΤΟ ΕΘΝΙΚΟ ΤΥΠΟΓΡΑΦΕΙΟ